


STUDIO  
**SAN  
MARTINO**

Via Cavour 38  
VARESE  
www.studiosanmartino.it

**0332-280.230**

## Piano Primo

Il presente documento non ha alcun vincolo contrattuale: superfici, misure e nomenclatura dei locali sono da intendersi puramente indicative

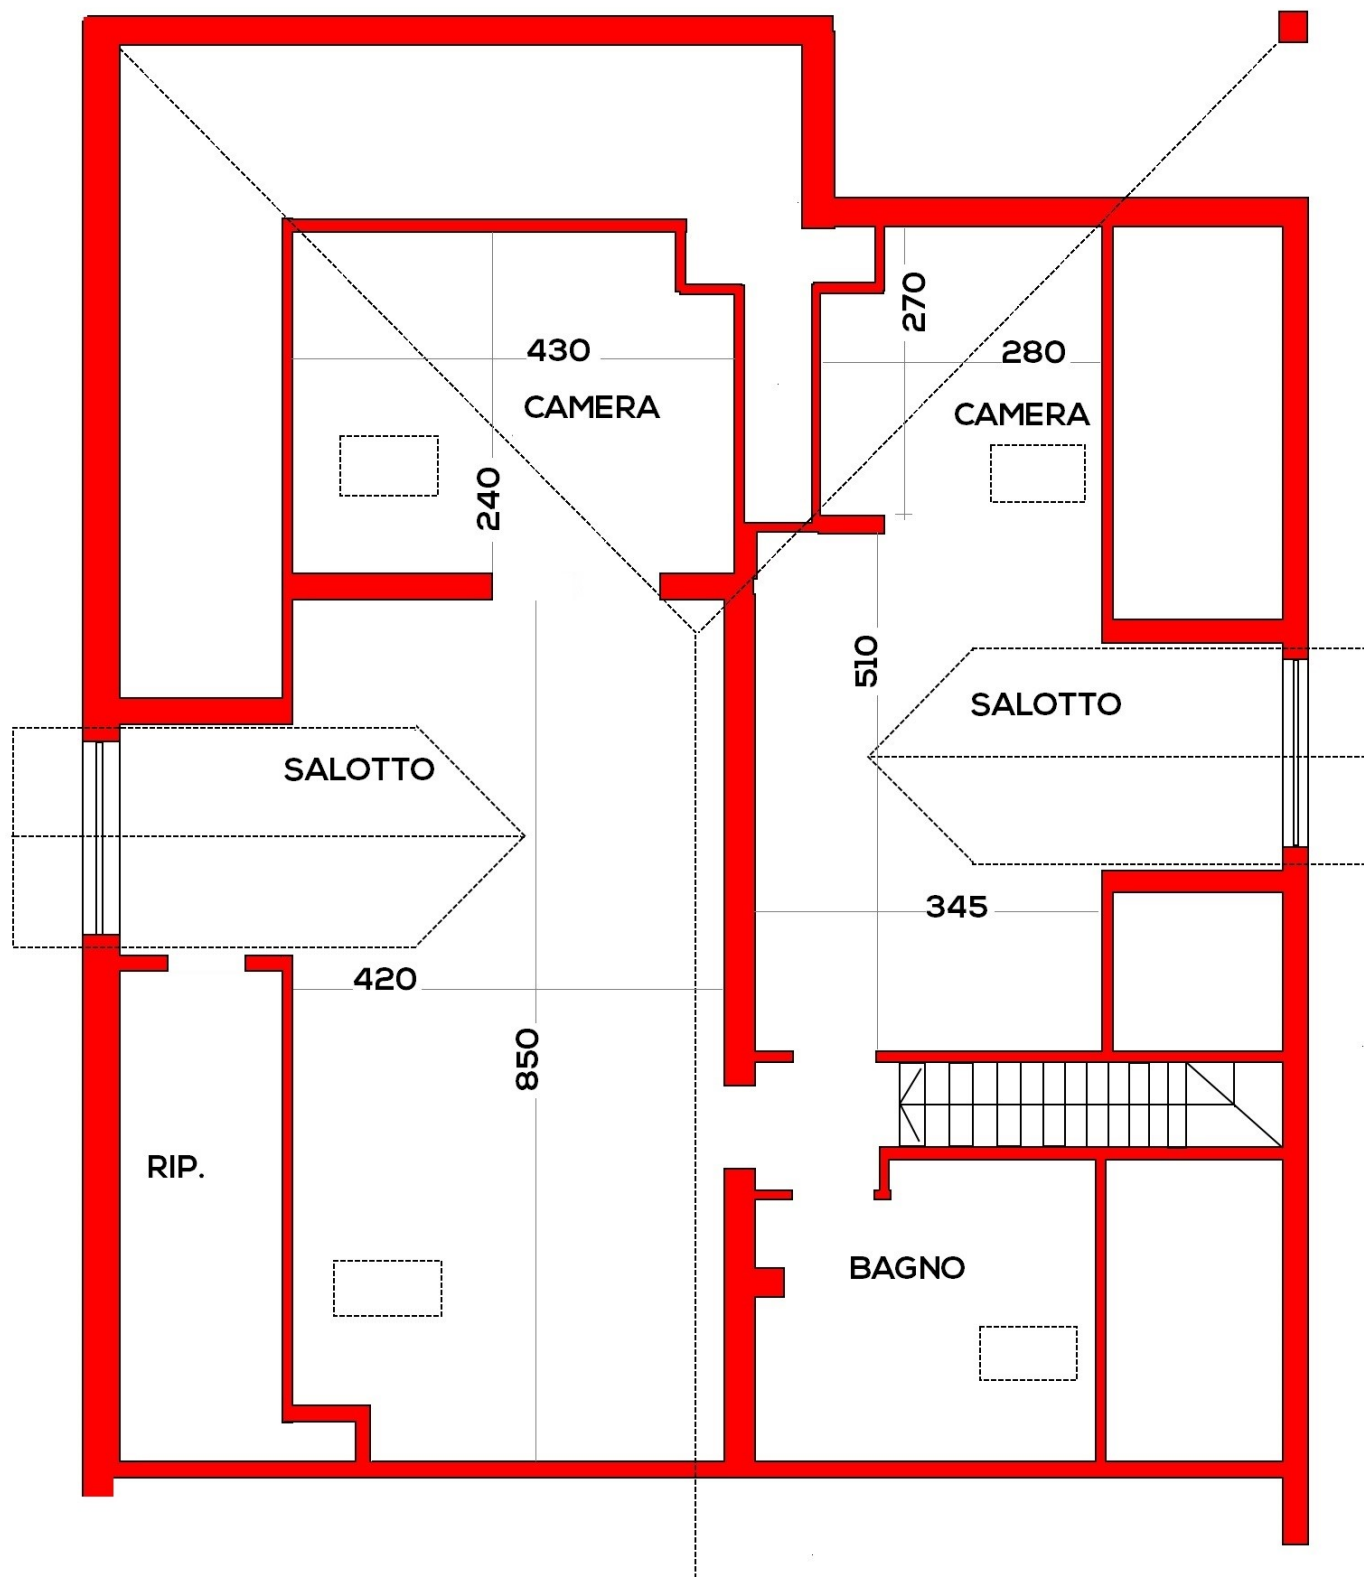

STUDIO  
**SAN  
MARTINO**

Via Cavour 38  
VARESE  
www.studiosanmartino.it

**0332-280.230**

## Piano Secondo

Il presente documento non ha alcun vincolo contrattuale: superfici, misure e nomenclatura dei locali sono da intendersi puramente indicative