



PIANO TERRA

Il presente documento non ha alcun vincolo contrattuale: superfici, misure e nomenclatura dei locali sono da intendersi puramente indicative




STUDIO
SAN
MARTINO

VARESE

www.studiosanmartino.it

0332-280.230

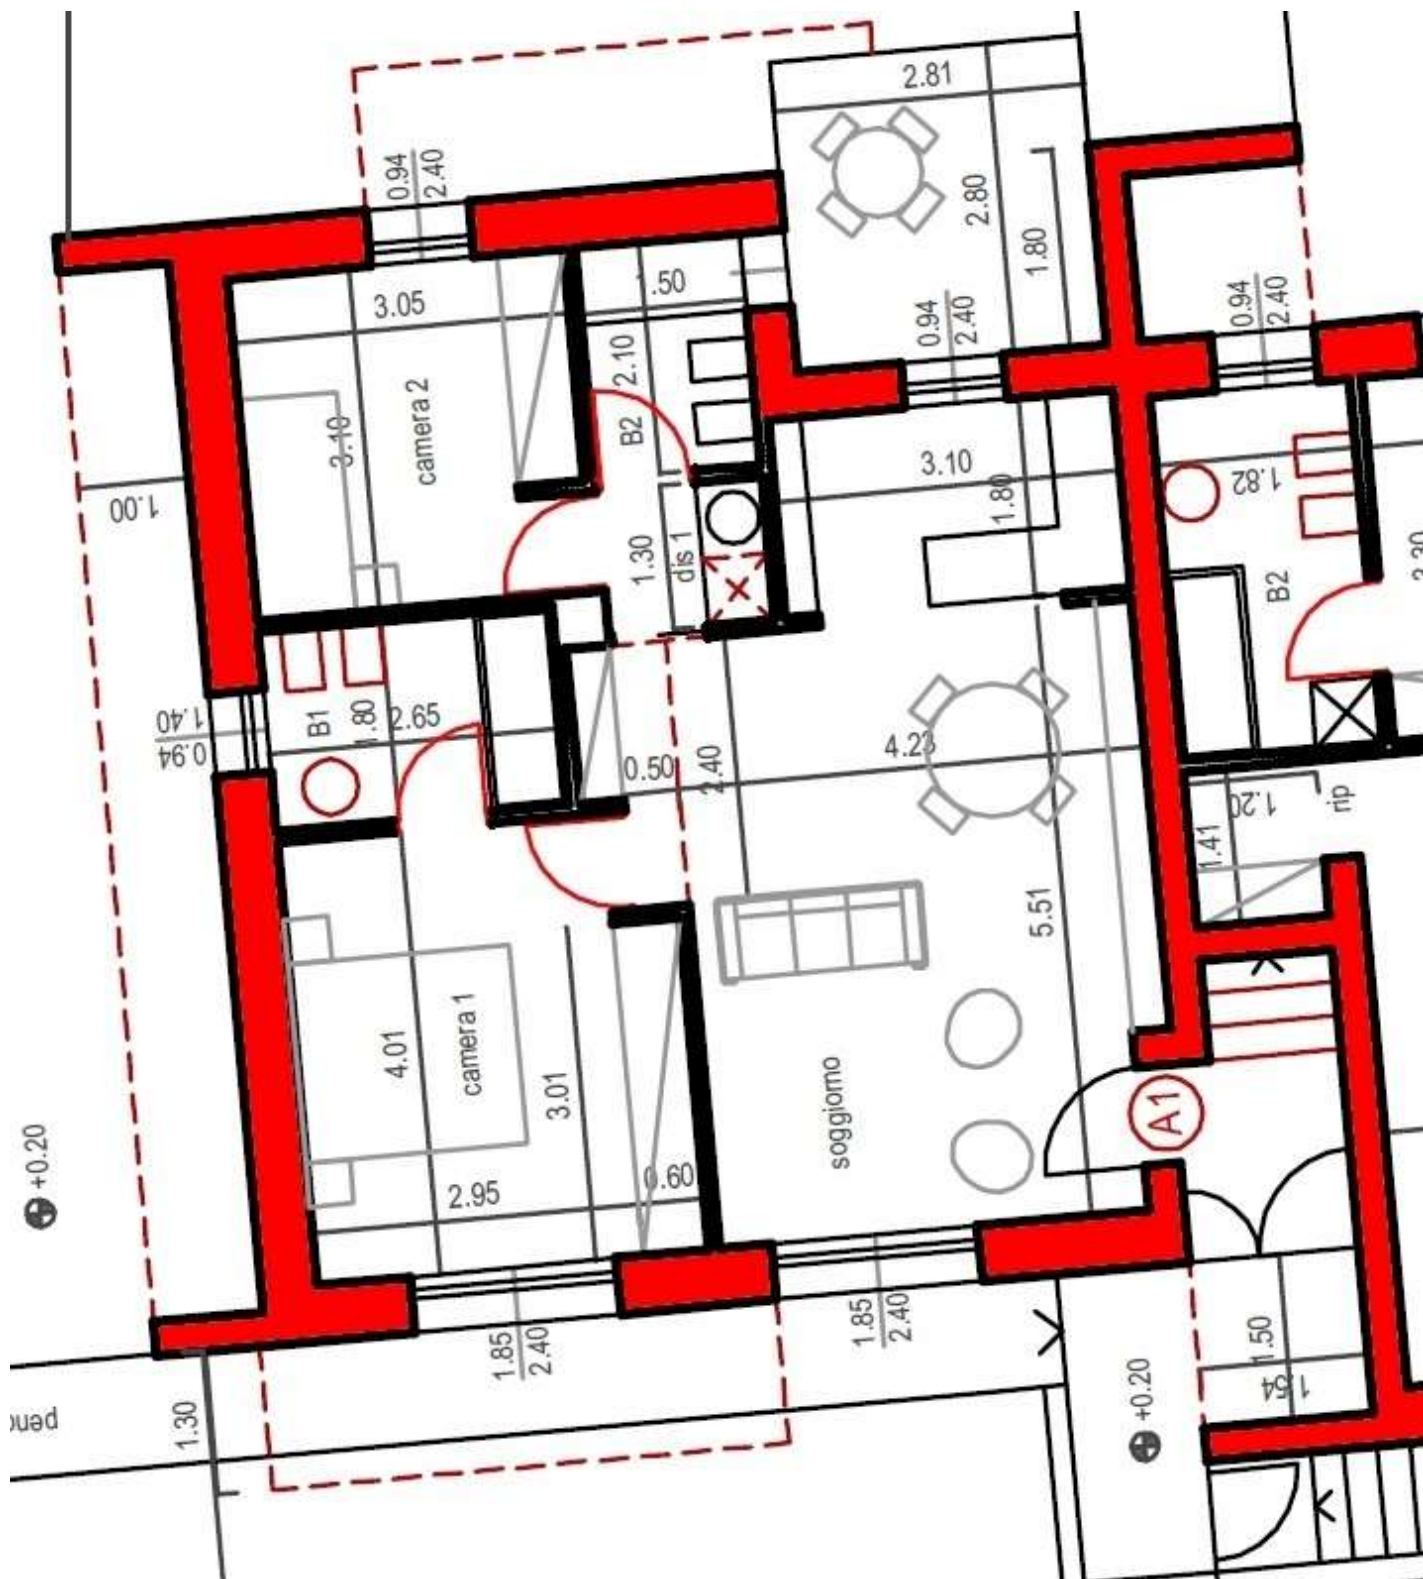

STUDIO
SAN
MARTINO

Via Cavour 38
VARESE
www.studiosanmartino.it

0332-280.230

Il presente documento non ha alcun vincolo contrattuale: superfici, misure e nomenclatura dei locali sono da intendersi puramente indicative